


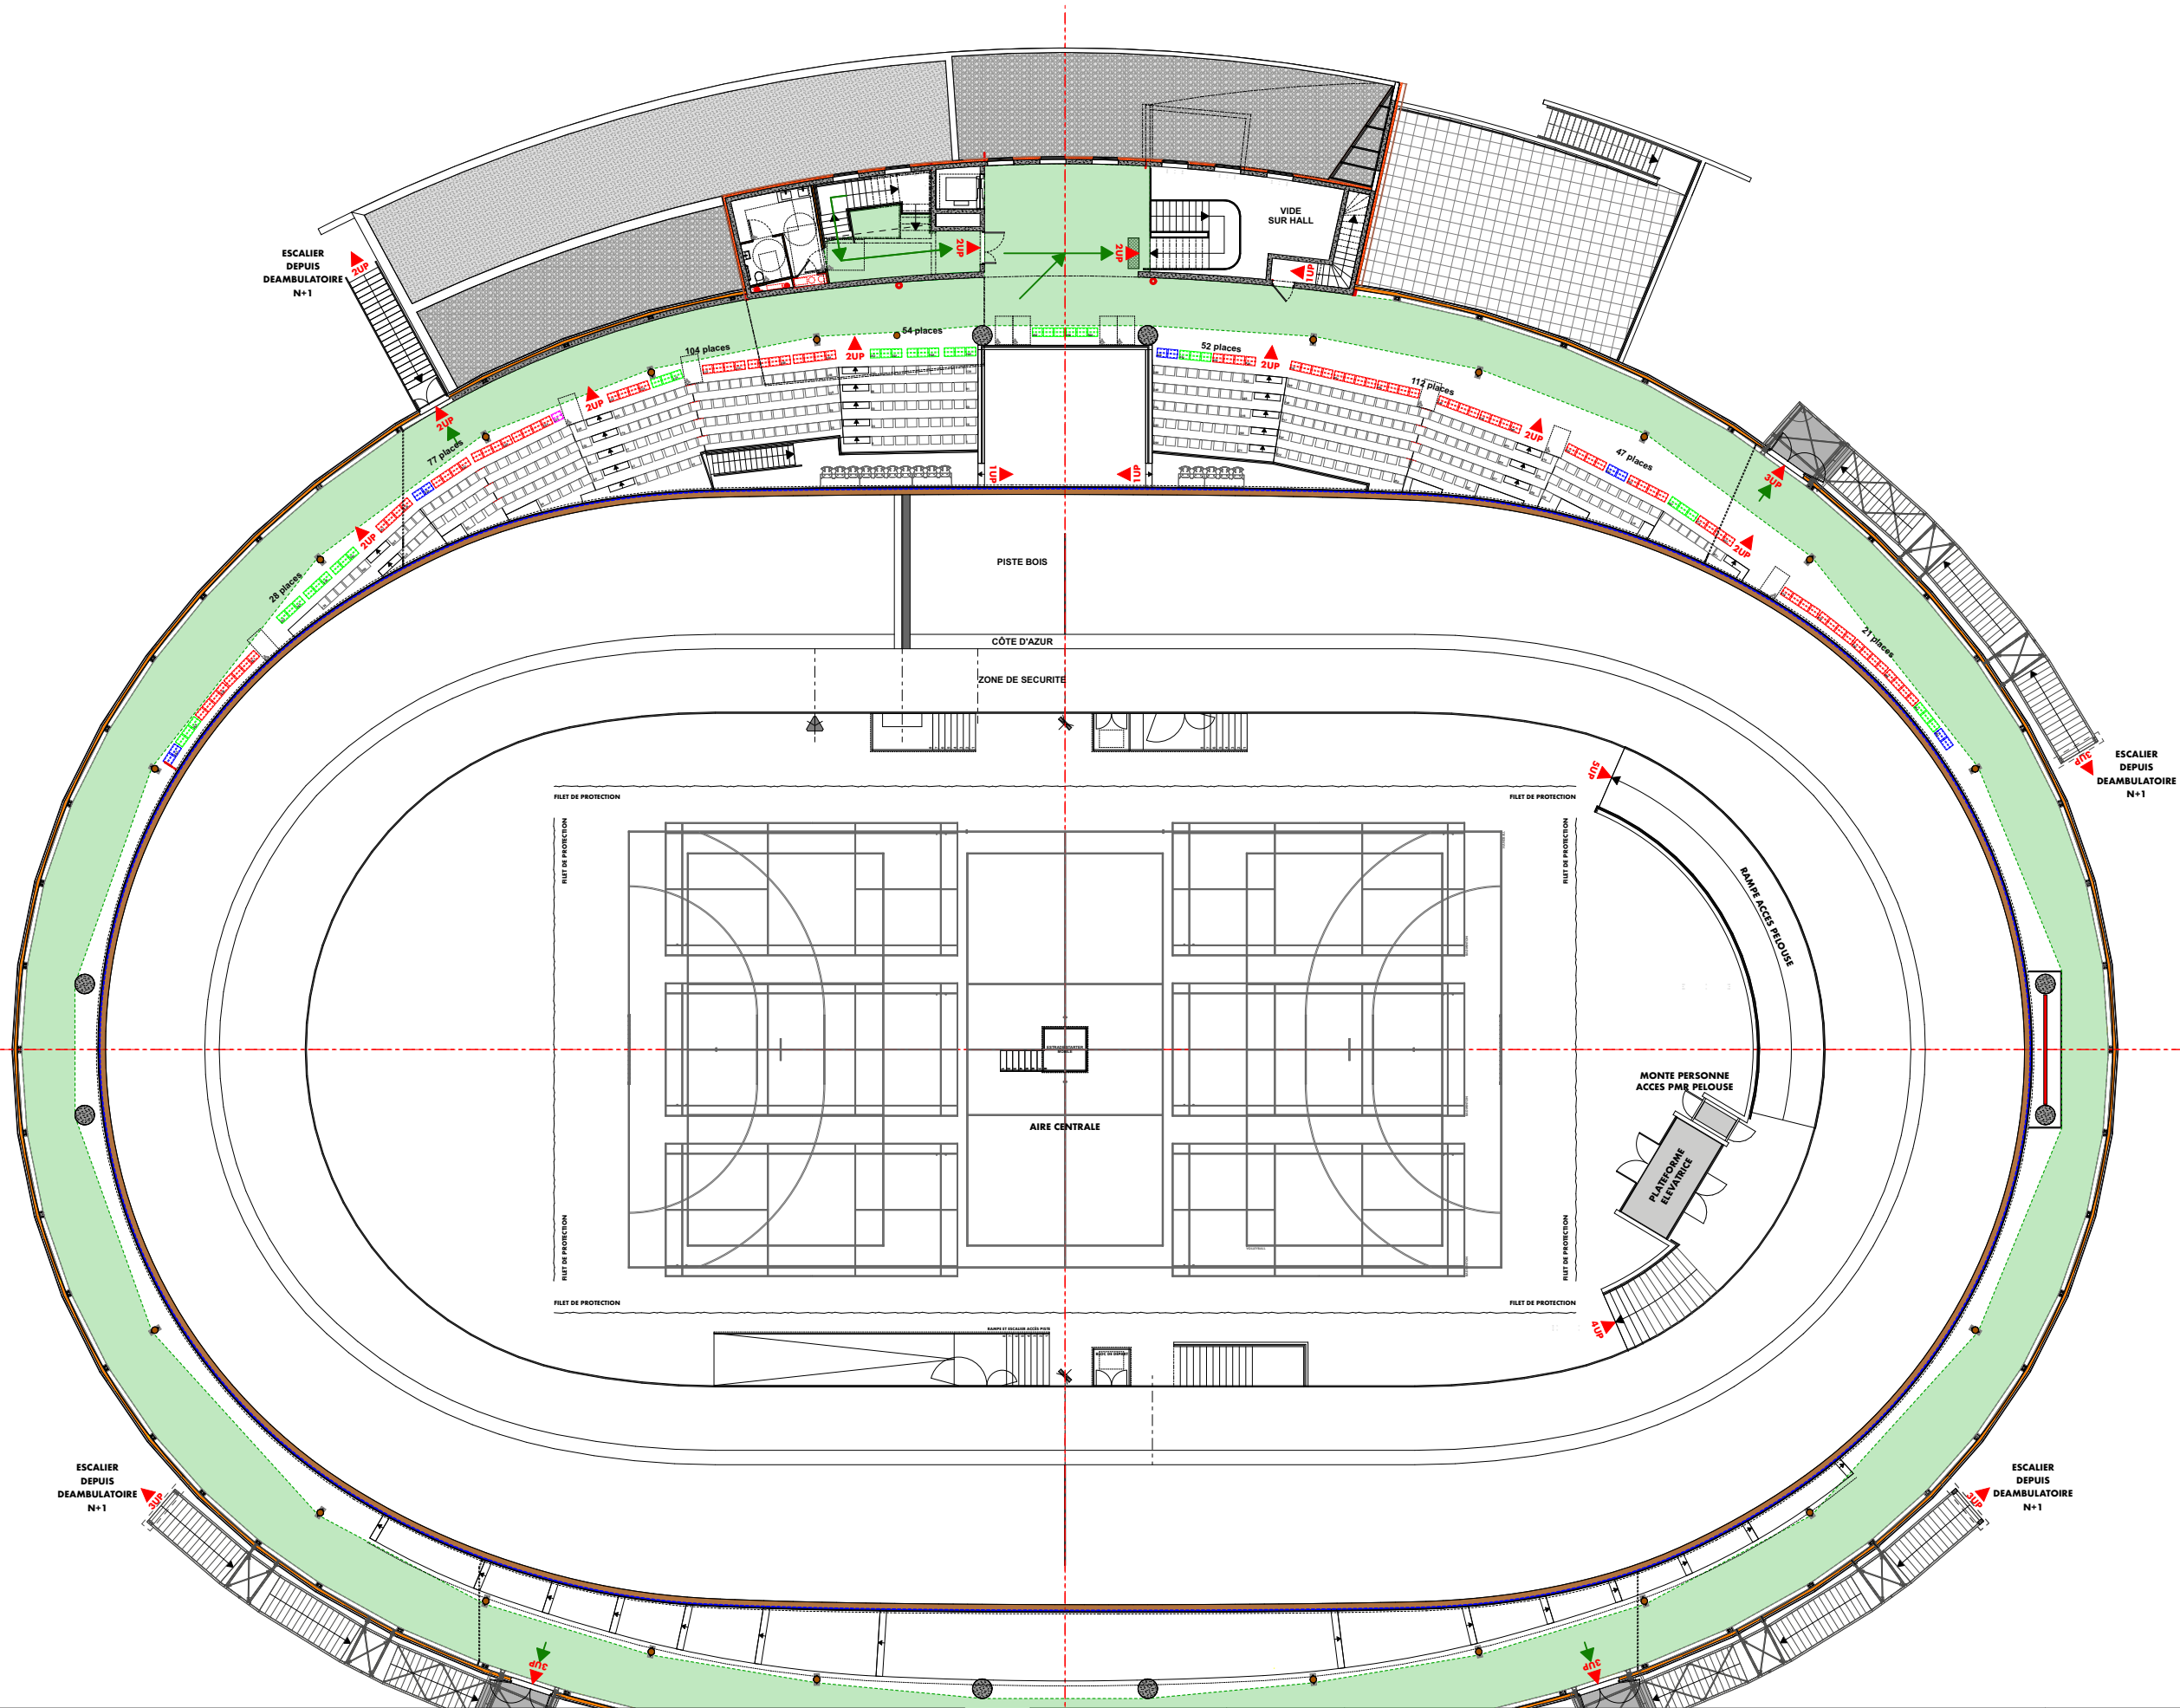

PE N1-187,15-EVAC TYPE X

affaire 21-01	PRO PC40	DOSSIER PC Plan N1 - EVAC - TYPE X	Maitre d'Ouvrage LOUDEAC COMMUNAUTE 4 - 6 Boulevard de la Gare 22600 • LOUDEAC
date édition	octobre 2021	VELODROME COUVERT	1:300
indice	DET	18 rue des Livaudières • 22600 • LOUDEAC	Architecte A • MC atelier d'architecture 7bis rue de Cadéloc 22600 • LOUDEAC
date indice	17 novembre 2023	Ce document n'est pas un plan d'exécution. Les dimensions sont données à titre indicatif. Ce document ne peut donc pas être utilisé comme un document d'exécution pour la réalisation des travaux.	