


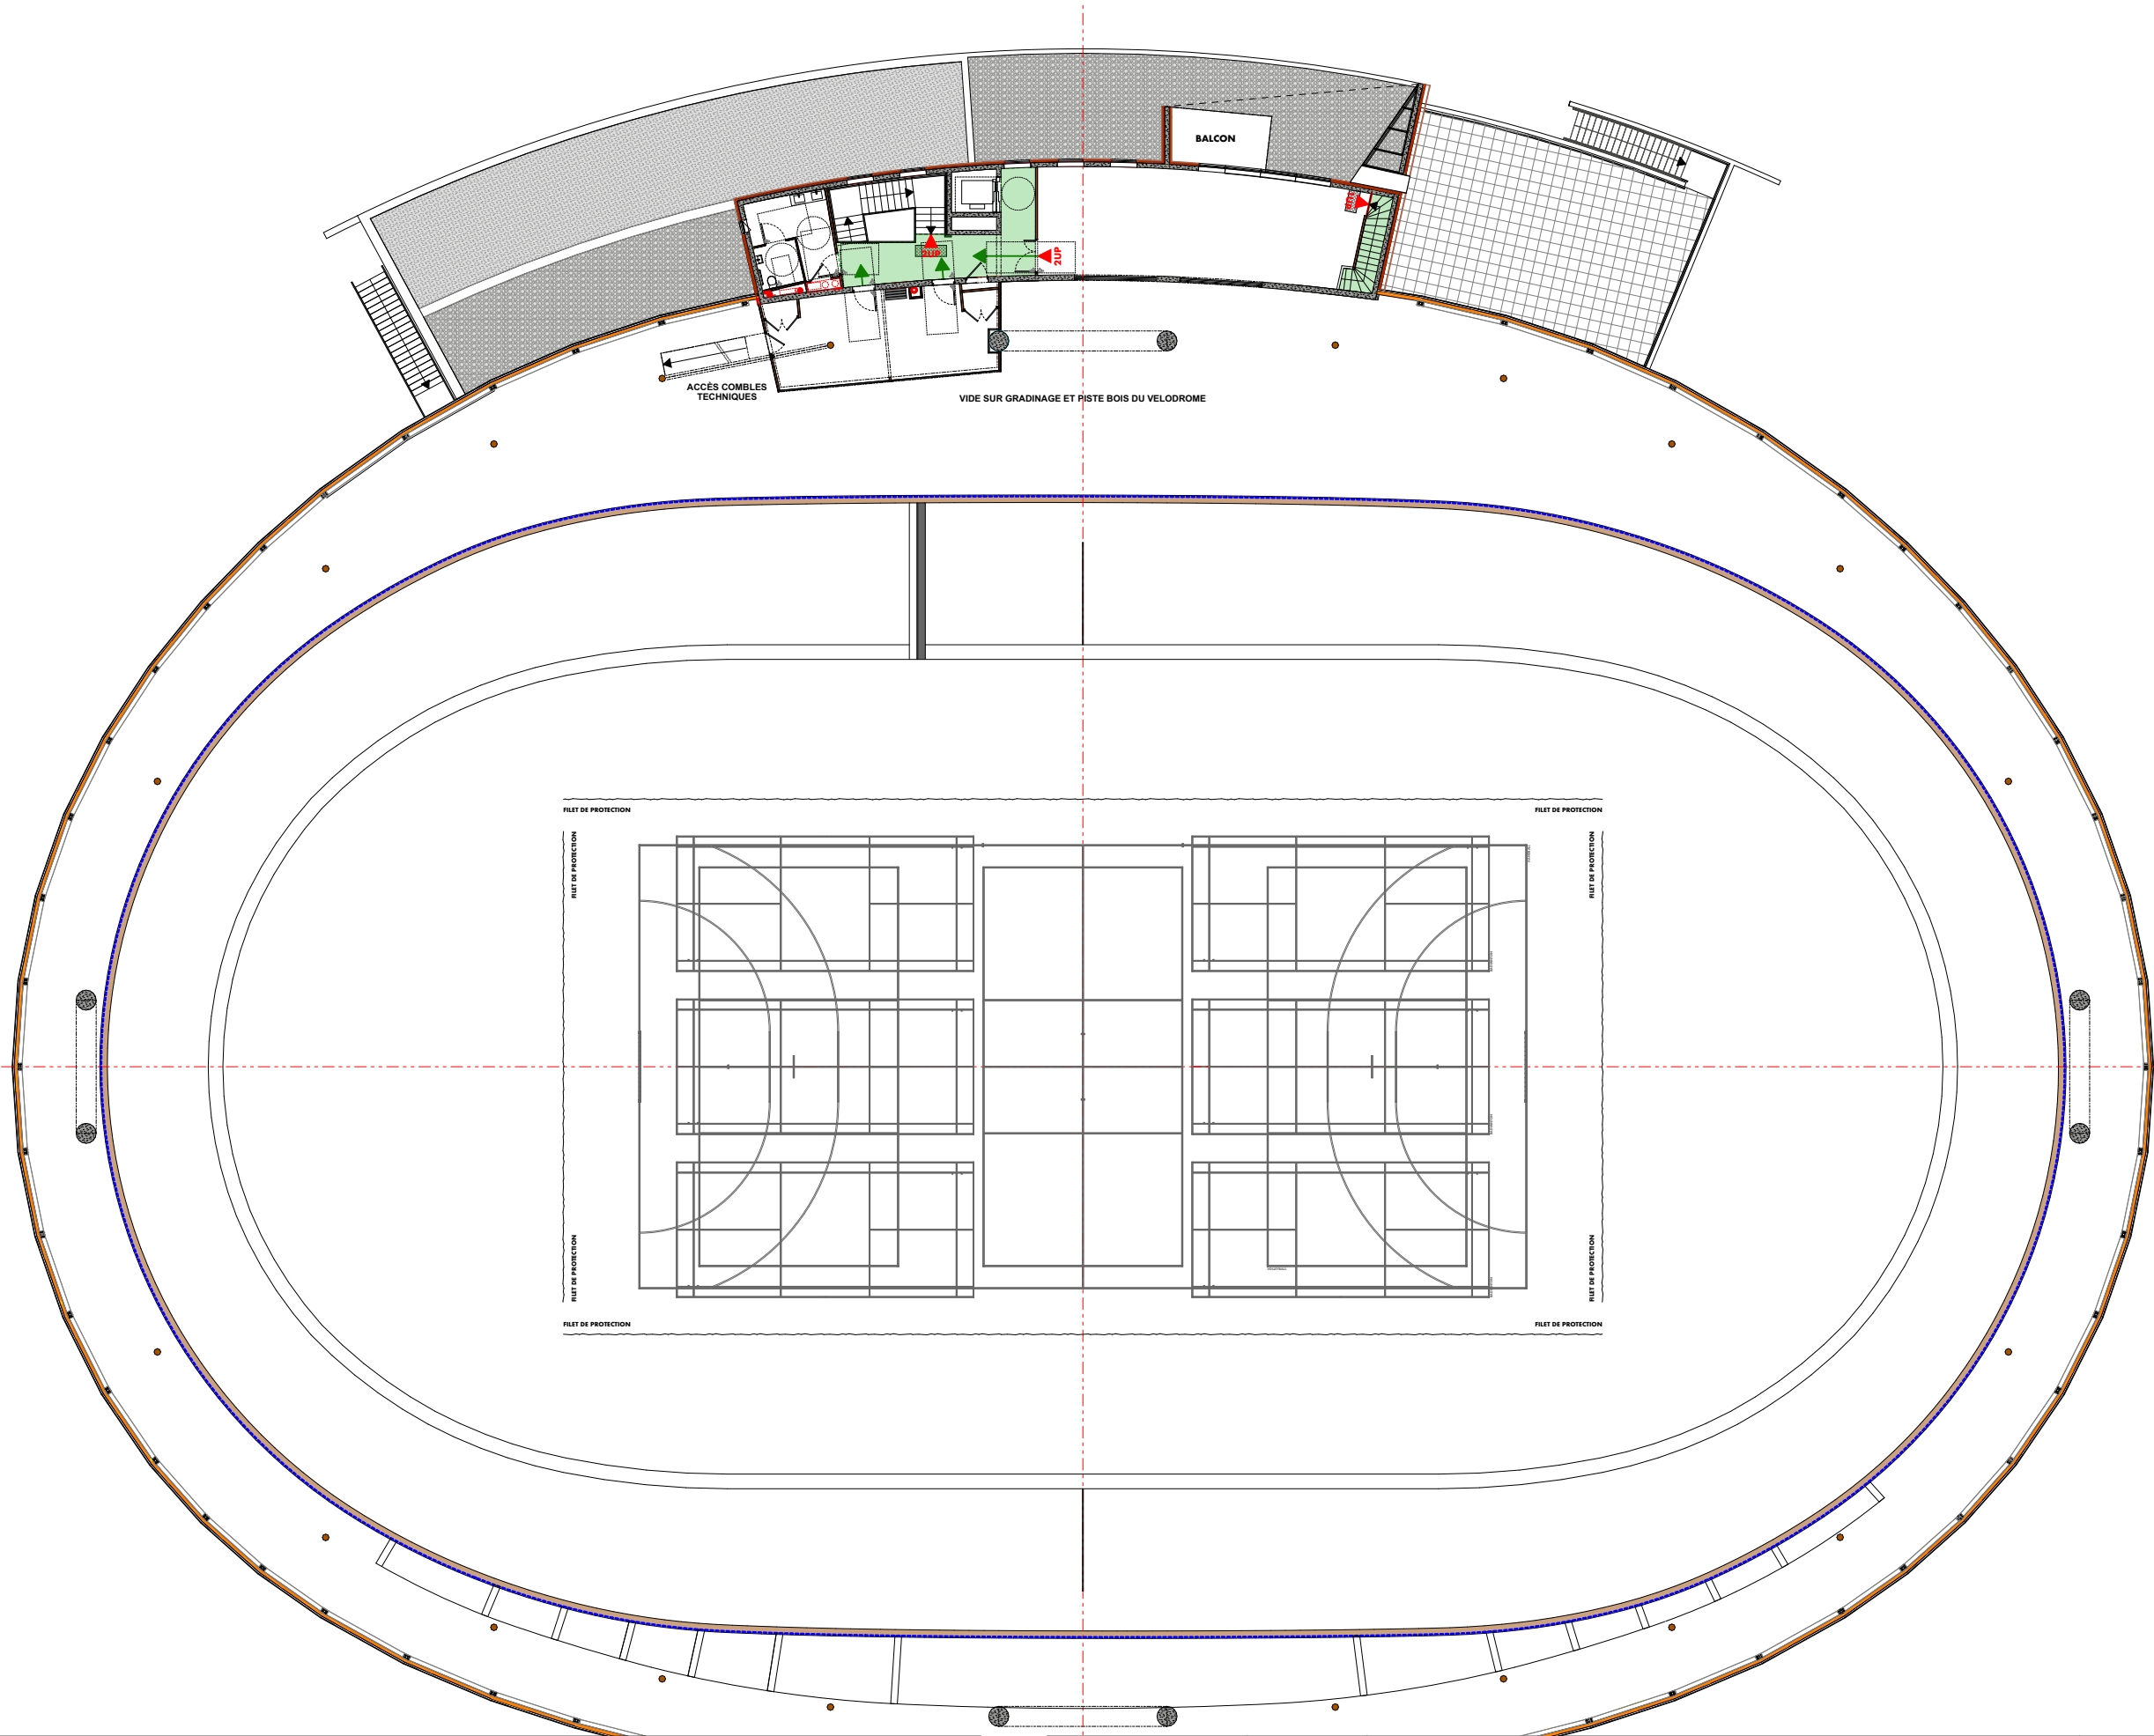

PE N2-190,00-EVAC TYPE L & X

affaire 21-01	PRO PC40	DOSSIER PC Plan N2 - EVAC C1/C2 - TYPE L & X	1:300	Maître d'Ouvrage LOUDEAC COMMUNAUTE 4 - 6 Boulevard de la Gare 22600 • LOUDEAC
date édition	octobre 2021	VELODROME COUVERT		Architecte A • MC atelier d'architecture 7bis rue de Cadéloc 22600 • LOUDEAC
indice	DET	18 rue des Livaudières • 22600 • LOUDEAC		
date indice	17 novembre 2023			
Ce document n'est pas un plan d'exécution. Les dimensions sont données à titre indicatif. Ce document ne peut donc pas être utilisé comme un document d'exécution pour la réalisation des travaux.				