


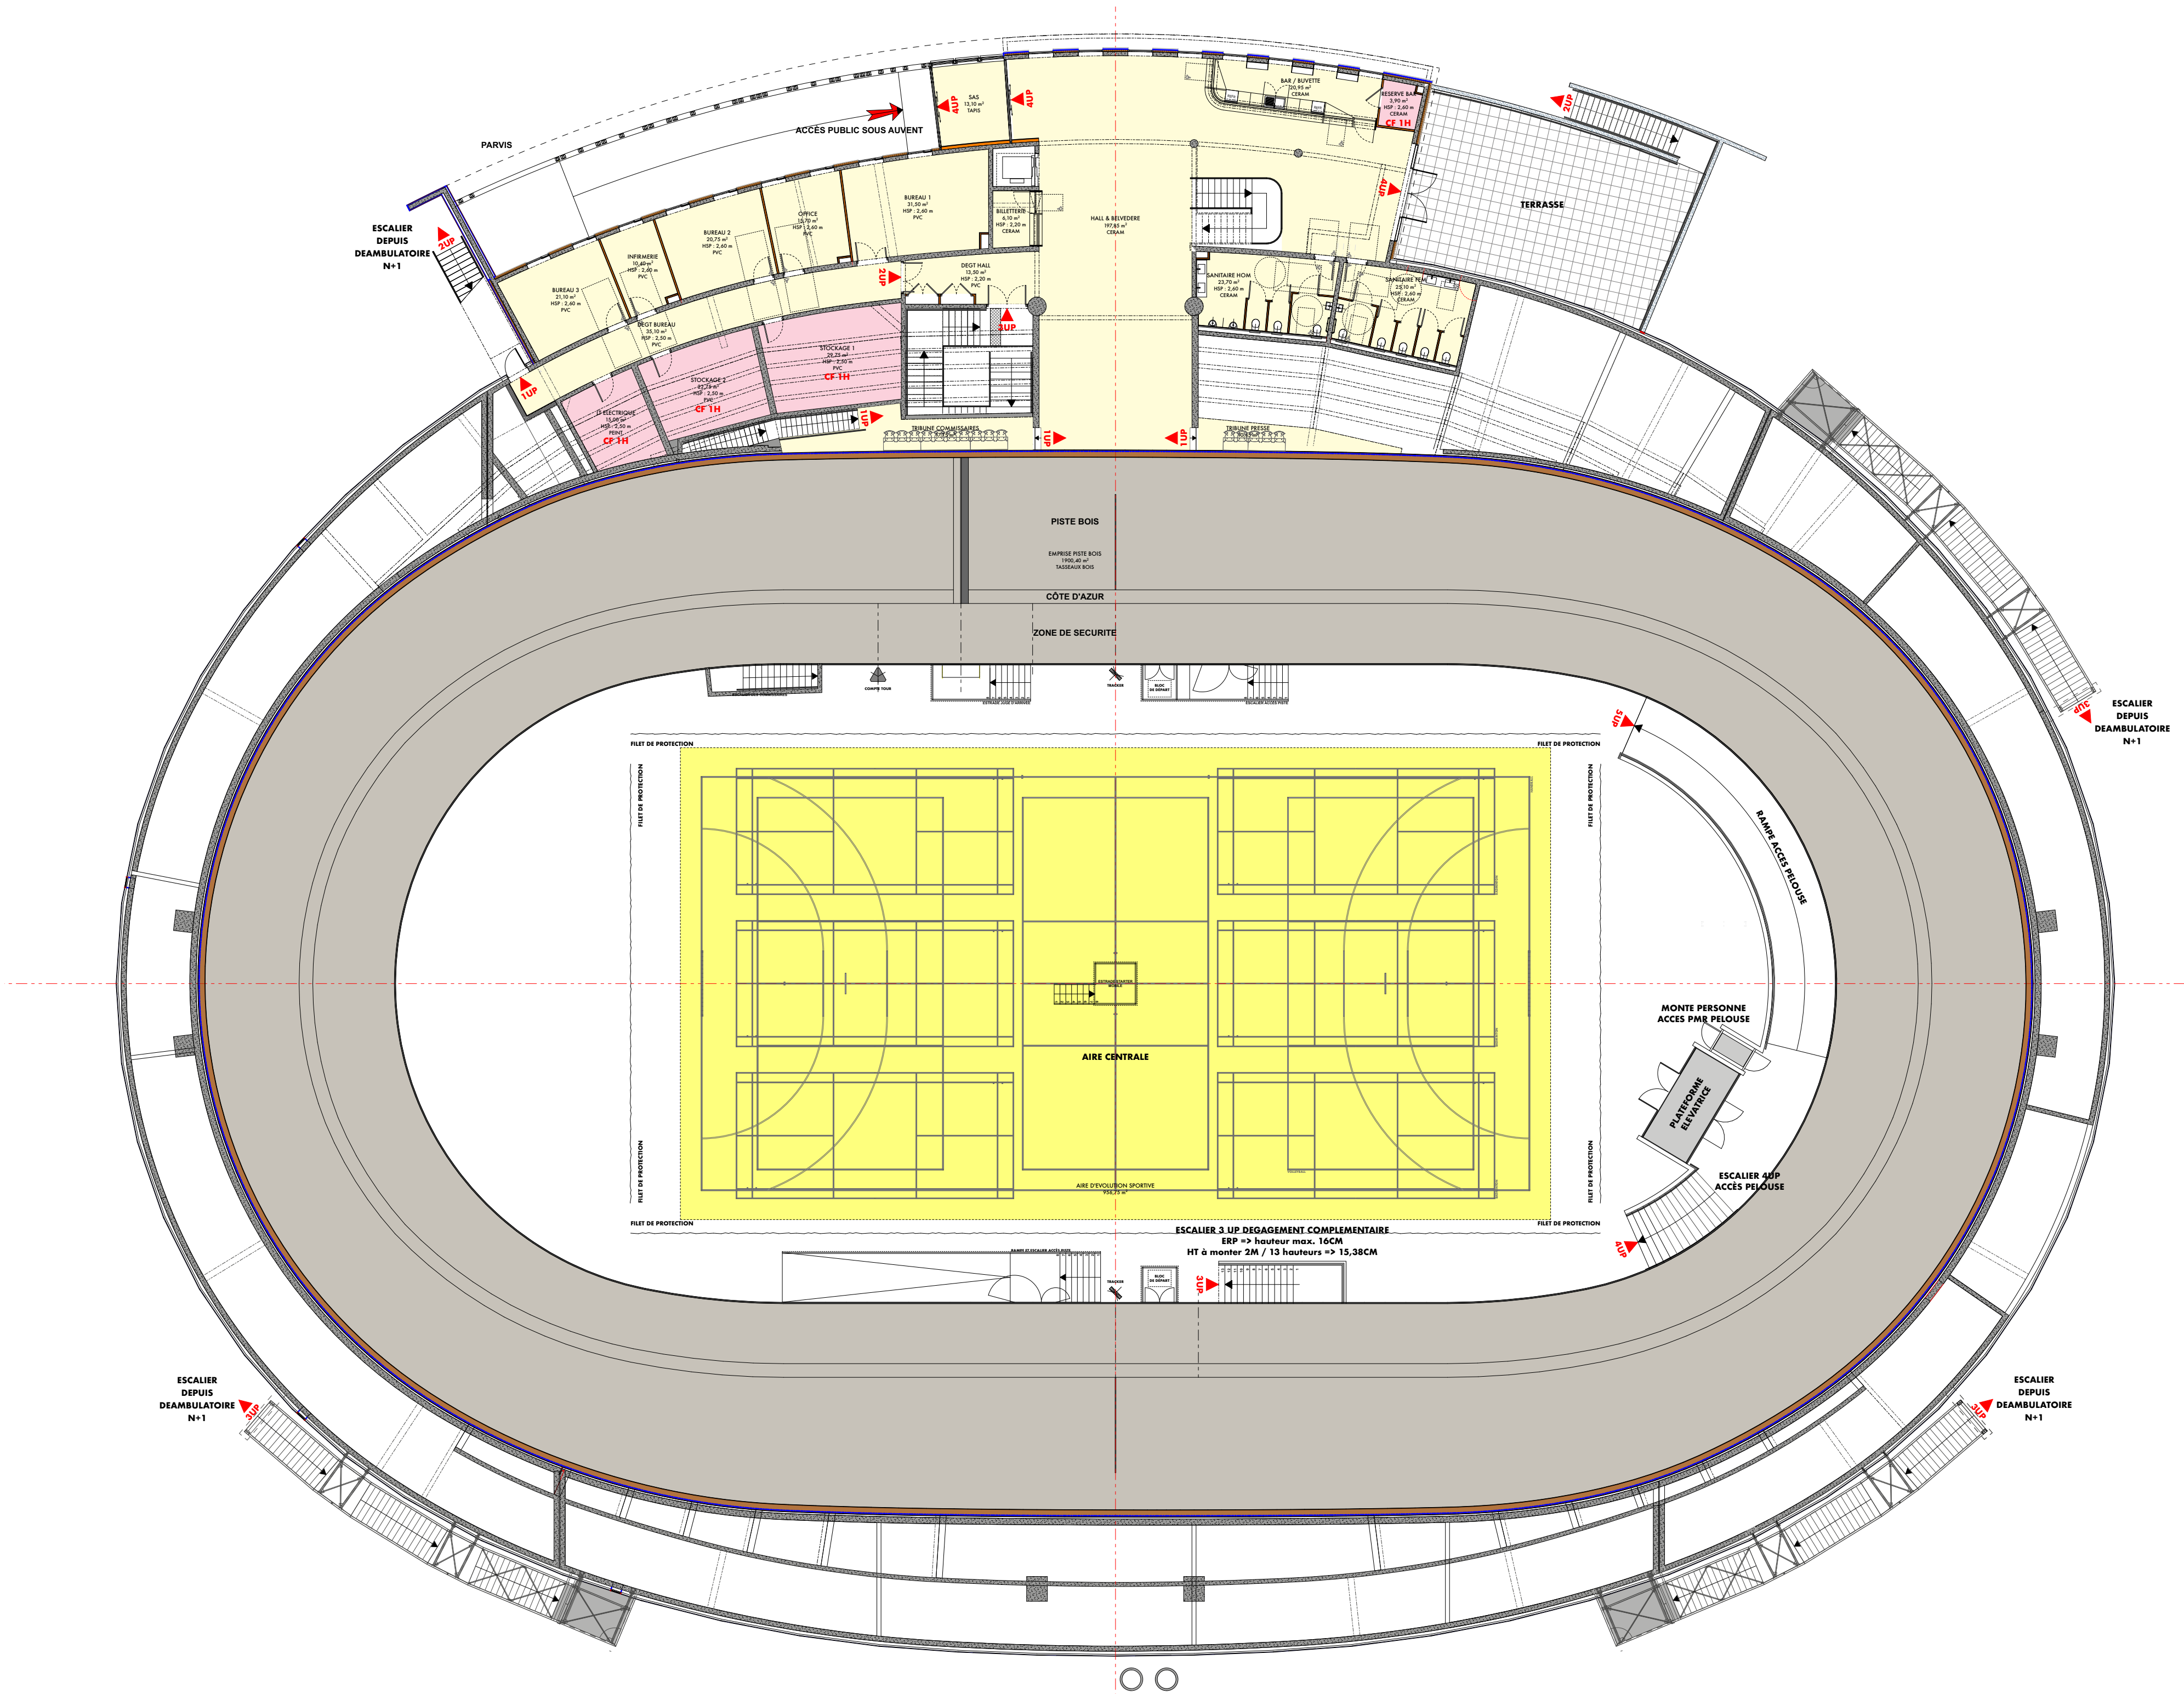

Architectes mandataires :



ATELIER CARRE D'ARCHE sarl d'architecture

200 rue de Lazenay 18000 Bourges - tél : 02 48 20 61 45  
e - mail : atelier@carredarche.com site internet : http://www.carredarche.com  
RCS BOURGES 523 495 877 - SIRET 523 495 877 00012 - APE 7111Z

Co-traitants :



ATELIER MICHEL CHATEAU  
Architectes associés

7 rue de Cadélaç - 22600 Loudéac  
02 96 28 37 31  
t.cadio@ic-ar.fr



SCHUERMANN ARCHITECTS  
Architectes associés piste

Schuerbusch 26 - 48163 Muenster  
+49-251-712450  
schuermann@velodromes.com



I.T.C.  
B.E. Structures / VRD

9 rue Louis Rosier  
63000 Clermont-Ferrand  
04 73 26 58 58  
info@itc-be.fr



OPRYME INGENIERIE  
Economiste

1 rue des frères mongolfier  
22400 Noyal  
02 96 31 26 55  
contact@oprime.fr



ARMOR INGENIERIE  
B.E. CVC / ELEC / SSI

5C rue de la ville Néant  
22360 Langueux  
02 96 33 57 64  
bet.ai@armoringenierie.fr

Maître d'ouvrage :



LOUDÉAC COMMUNAUTÉ BRETAGNE CENTRE

CONSTRUCTION D'UN VÉLODROME COUVERT

PC 40 - Pièce n° 5

PLAN NIVEAU REZ-DE-CHAUSSEE +184,00 NGF

Modifications :

Indice 0 (14.06.2023) : Première émission du document



ATELIER SARL d'architecture  
200 rue de Lazenay  
18000 BOURGES  
Tél. 02 48 20 61 45  
www.carredarche.com  
SIRET 523 495 877 00012

DOSSIER DE DEMANDE DE PERMIS DE CONSTRUIRE MODIFICATIF

11

4-6 boulevard de la Gare  
22600 LOUDÉAC

18 rue des Livaudières  
22600 LOUDÉAC

PC modif

Ech : 1 / 200

Date : Juin 2023

N° 21-01

Dessiné par : OA / PJ / TC / JG