


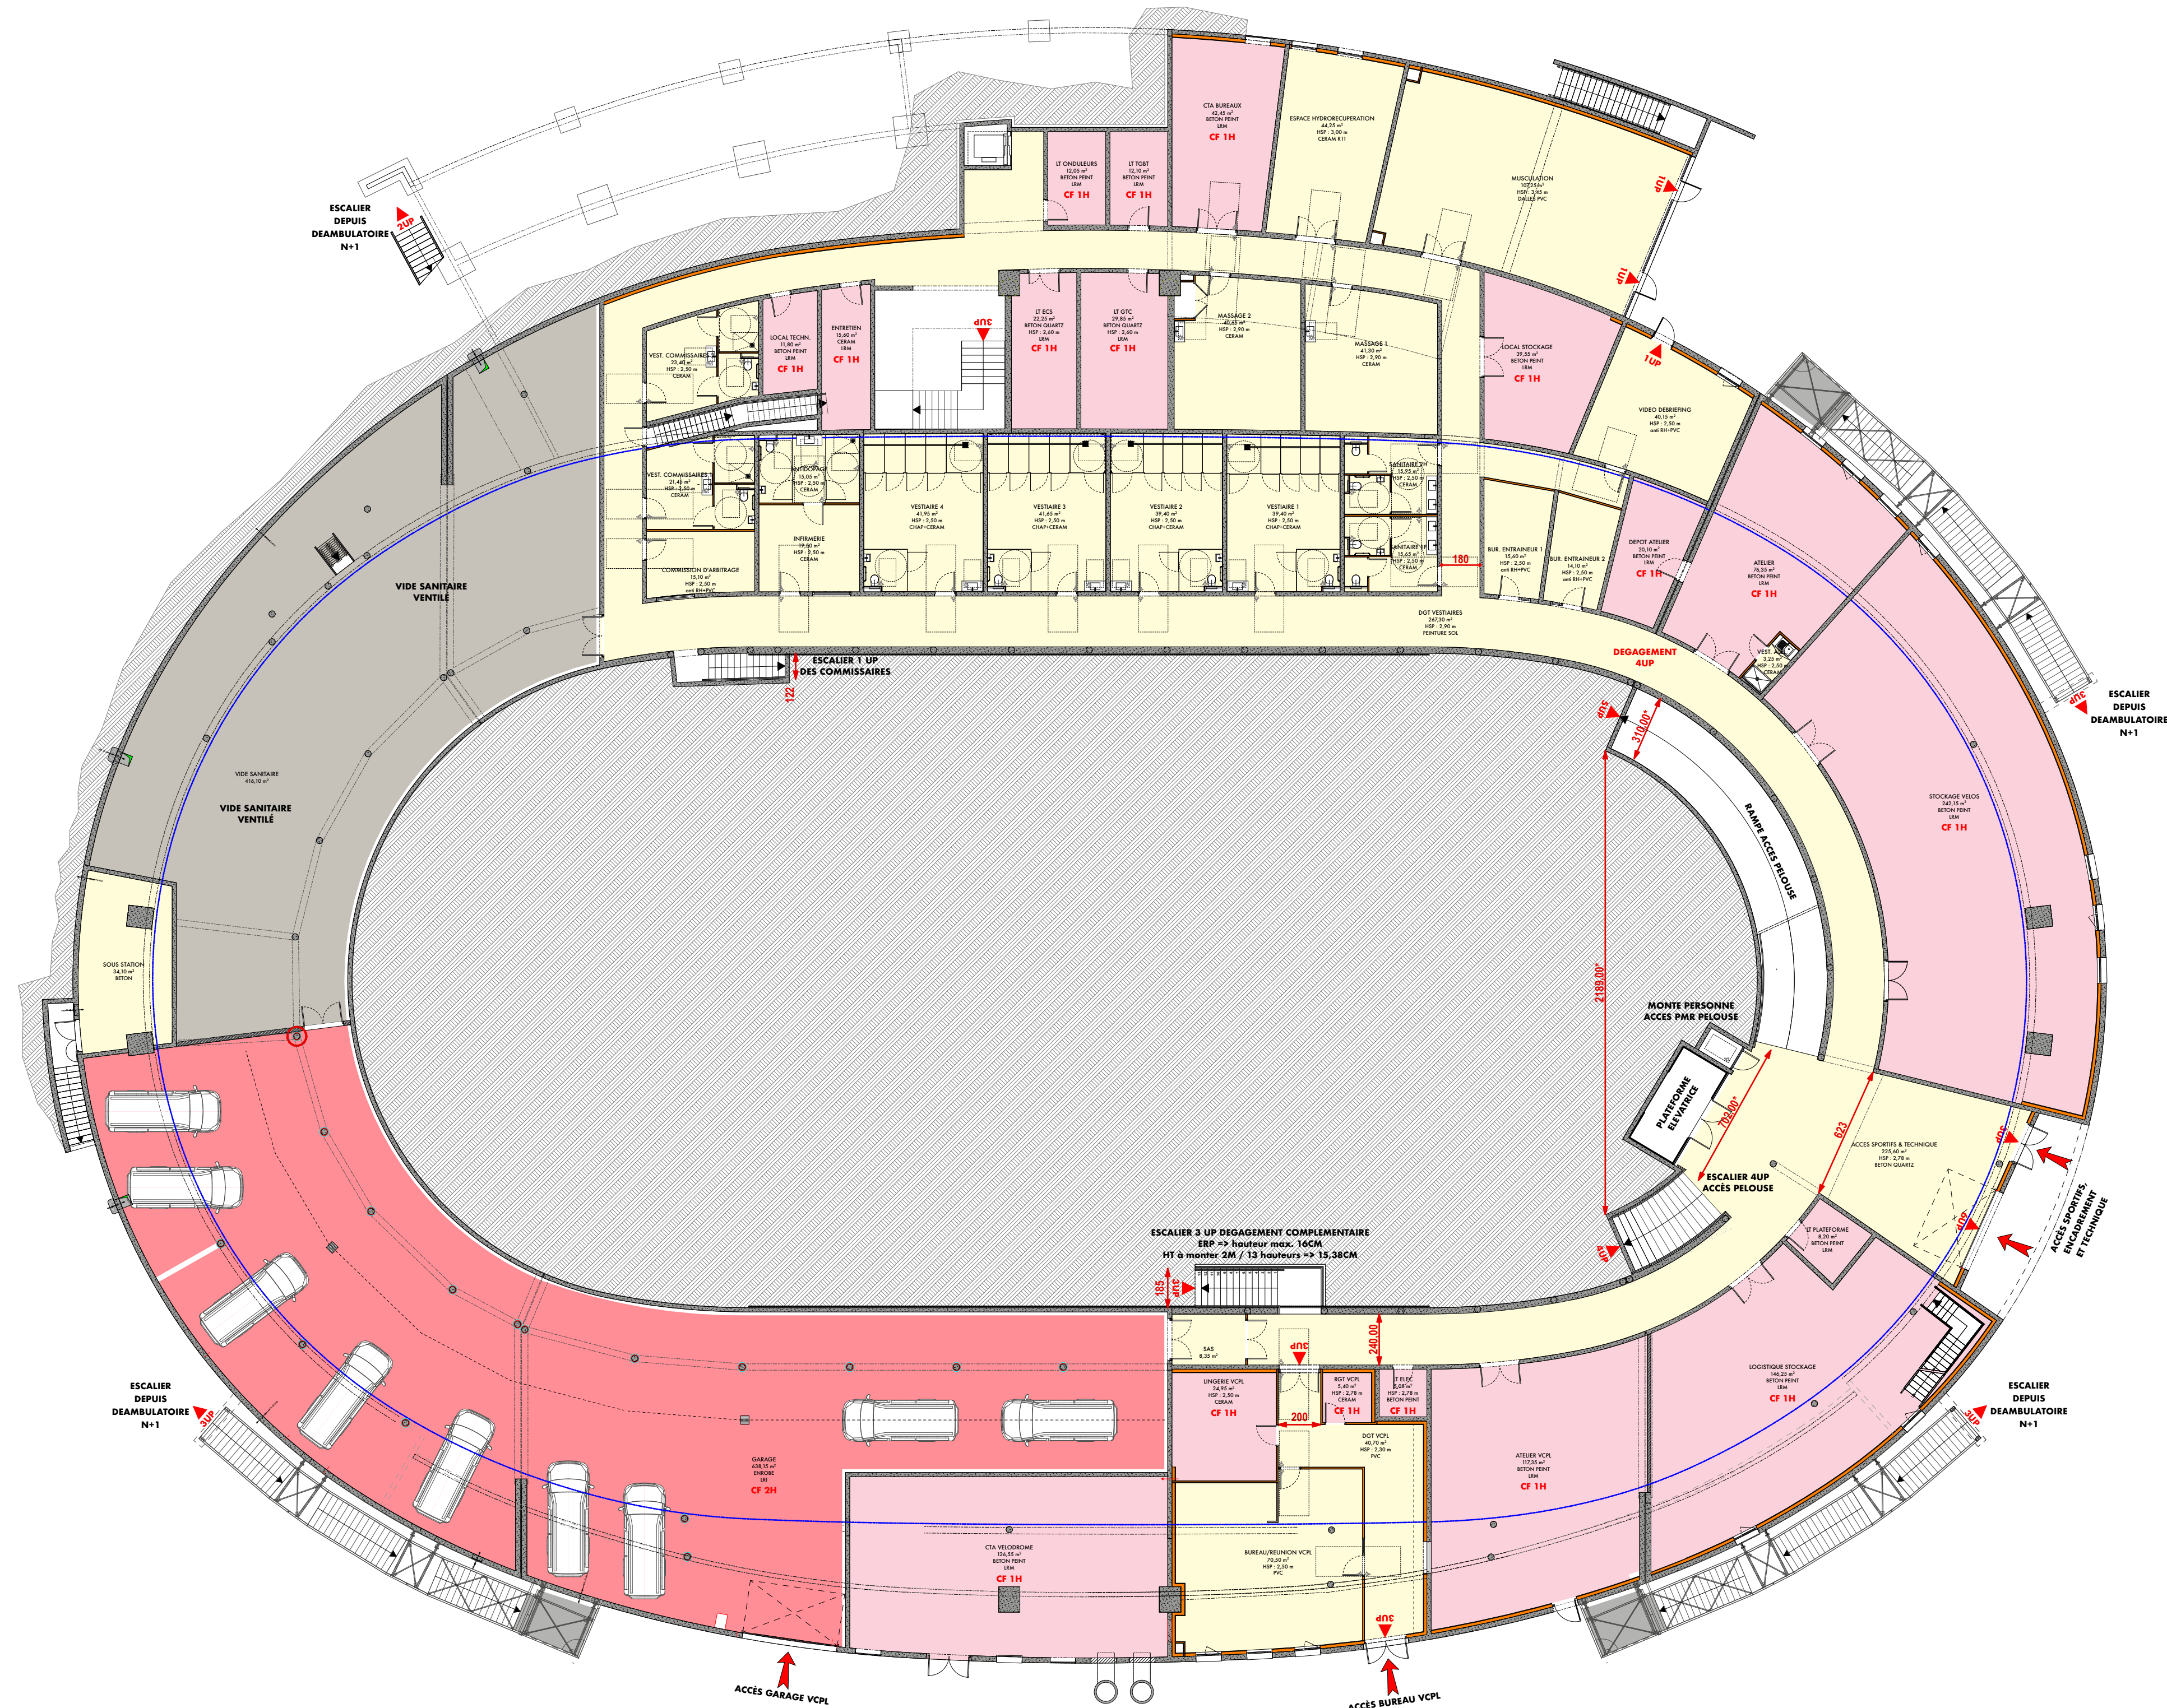

Architectes mandataires :

ATELIER
ATELIER MICHEL CHATEAU
ATELIER MICHEL CHATEAU
200 rue de Lazenay 18000 Bourges - tél : 02 48 20 61 45
e - mail : atelier@carredarche.com site internet : http://www.carredarche.com
RCS BOURGES 523 495 877 - SIRET 523 495 877 00012 - APE 7111Z

Co-traitants :

A.M.C.
ATELIER MICHEL CHATEAU
Architectes associés
7 rue de Cadéac - 22600 Loudéac
02 96 28 37 31
t.cadio@ic-ar.fr

SCHUERMANN ARCHITECTS
Architectes associés piste
Schuerbusch 26 - 48163 Muenster
+49-251-712450
schuermann@velodromes.com

ITC
INGENIERIE & TECHNIQUE DE LA CONSTRUCTION
I.T.C.
B.E. Structures / VRD
9 rue Louis Rosier
63000 Clermont-Ferrand
04 73 26 58 58
info@itc-be.fr

OPRYME INGENIERIE
Economiste
1 rue des frères mongolifier
22400 Noyal
02 96 31 26 55
contact@opryme.fr

ARMOR INGENIERIE
B.E. CVC / ELEC / SSI
5C rue de la ville Néant
22360 Langueux
02 96 33 57 64
bet.ai@armoringenierie.fr

Maître d'ouvrage :

Bretagne Centre
LOUDÉAC COMMUNAUTÉ BRETAGNE CENTRE

CONSTRUCTION D'UN VÉLODROME COUVERT

PC 39 - Pièce n° 8

PLAN NIVEAU REZ-DE-JARDIN +179,40 NGF

Modifications :

Indice 0 (14.06.2023) : Première émission du document

ATELIER
ATELIER MICHEL CHATEAU
200 rue de Lazenay
18000 BOURGES
Tél. 02 48 20 61 45
www.carredarche.com
SIRET 523 495 877 00012

DOSSIER DE DEMANDE DE PERMIS DE CONSTRUIRE MODIFICATIF

15

4-6 boulevard de la Gare
22600 LOUDÉAC

18 rue des Livadières
22600 LOUDÉAC

Ech : 1 / 200

Date : Juin 2023

N° 21-01

Dessiné par : OA / PJ / TC / JG